




09 Zimmer
Wand und Deckentäfer ist vorhanden und soll neu montiert werden.

EG 1

Mst.: 1:75

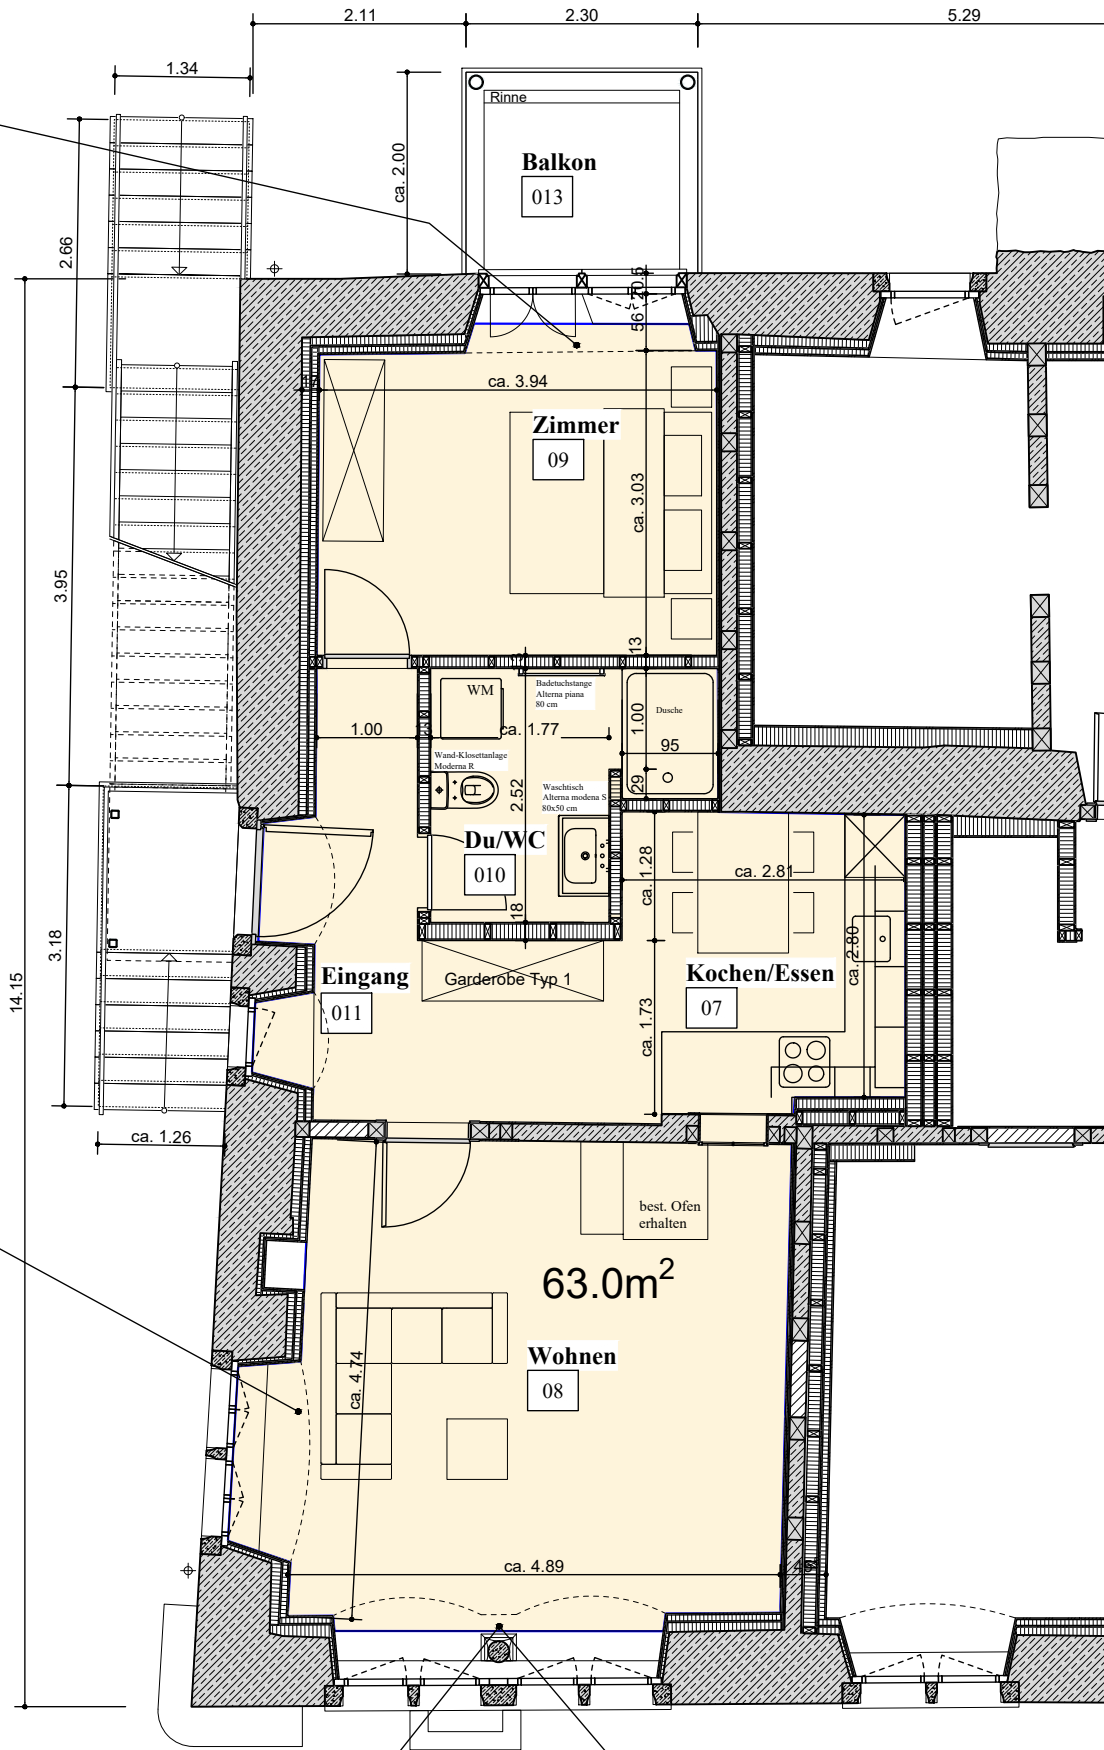

08 Wohnen
Wand und Deckentäfer ist vorhanden und soll neu montiert werden.


2 ½ Zi EG 1 63.00 m²
Fr. 1'450.00 inkl. NK Fr. 150.00



08 Wohnen
Wand und Deckentäfer ist vorhanden und soll neu montiert werden.



08 Wohnen
Detail Fenstersäule mit Familienwappen der Bauherrschaft und Baujahr 1624
Wandtäfer und Fensterpartie mit abgestützten Stichbögen beibehalten.

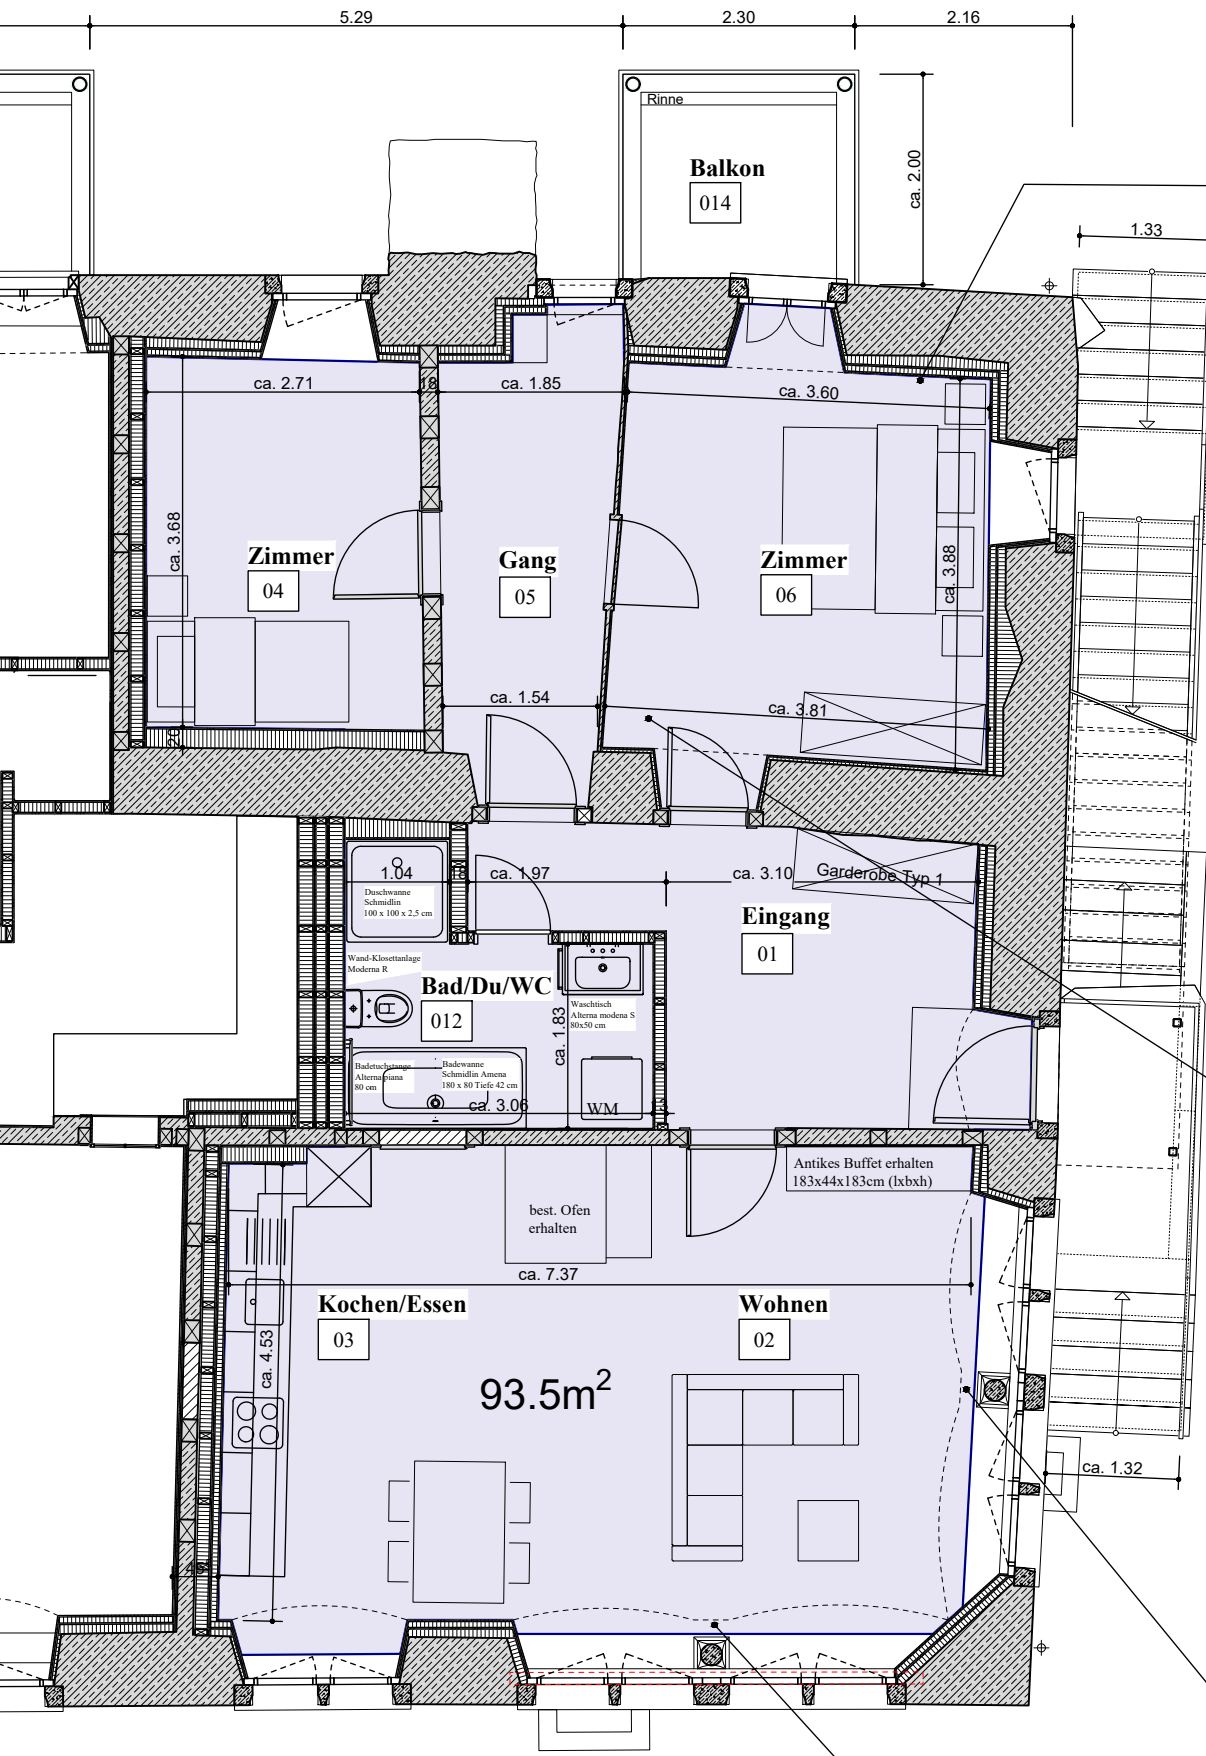

06_Zimmer
Wand und Deckentäfer ist vorhanden und soll neu montiert werden.

EG 2

Mst.: 1:75



06_Zimmer
Wand und Deckentäfer ist vorhanden und soll neu montiert werden.



02_Wohnen
Wand und Deckentäfer ist vorhanden und soll neu montiert werden.




02_Wohnen
Detail Fenstersäule mit Familienwappen der Bauherrschaft und Baujahr 1624 Wandtäfer und Fensterpartie mit abgestützten Stichbogen beibehalten.

3 ½ Zi EG 2 93.50 m²
Fr. 1'950.00 inkl. NK Fr. 175.00


OG 3

Mst.: 1:75

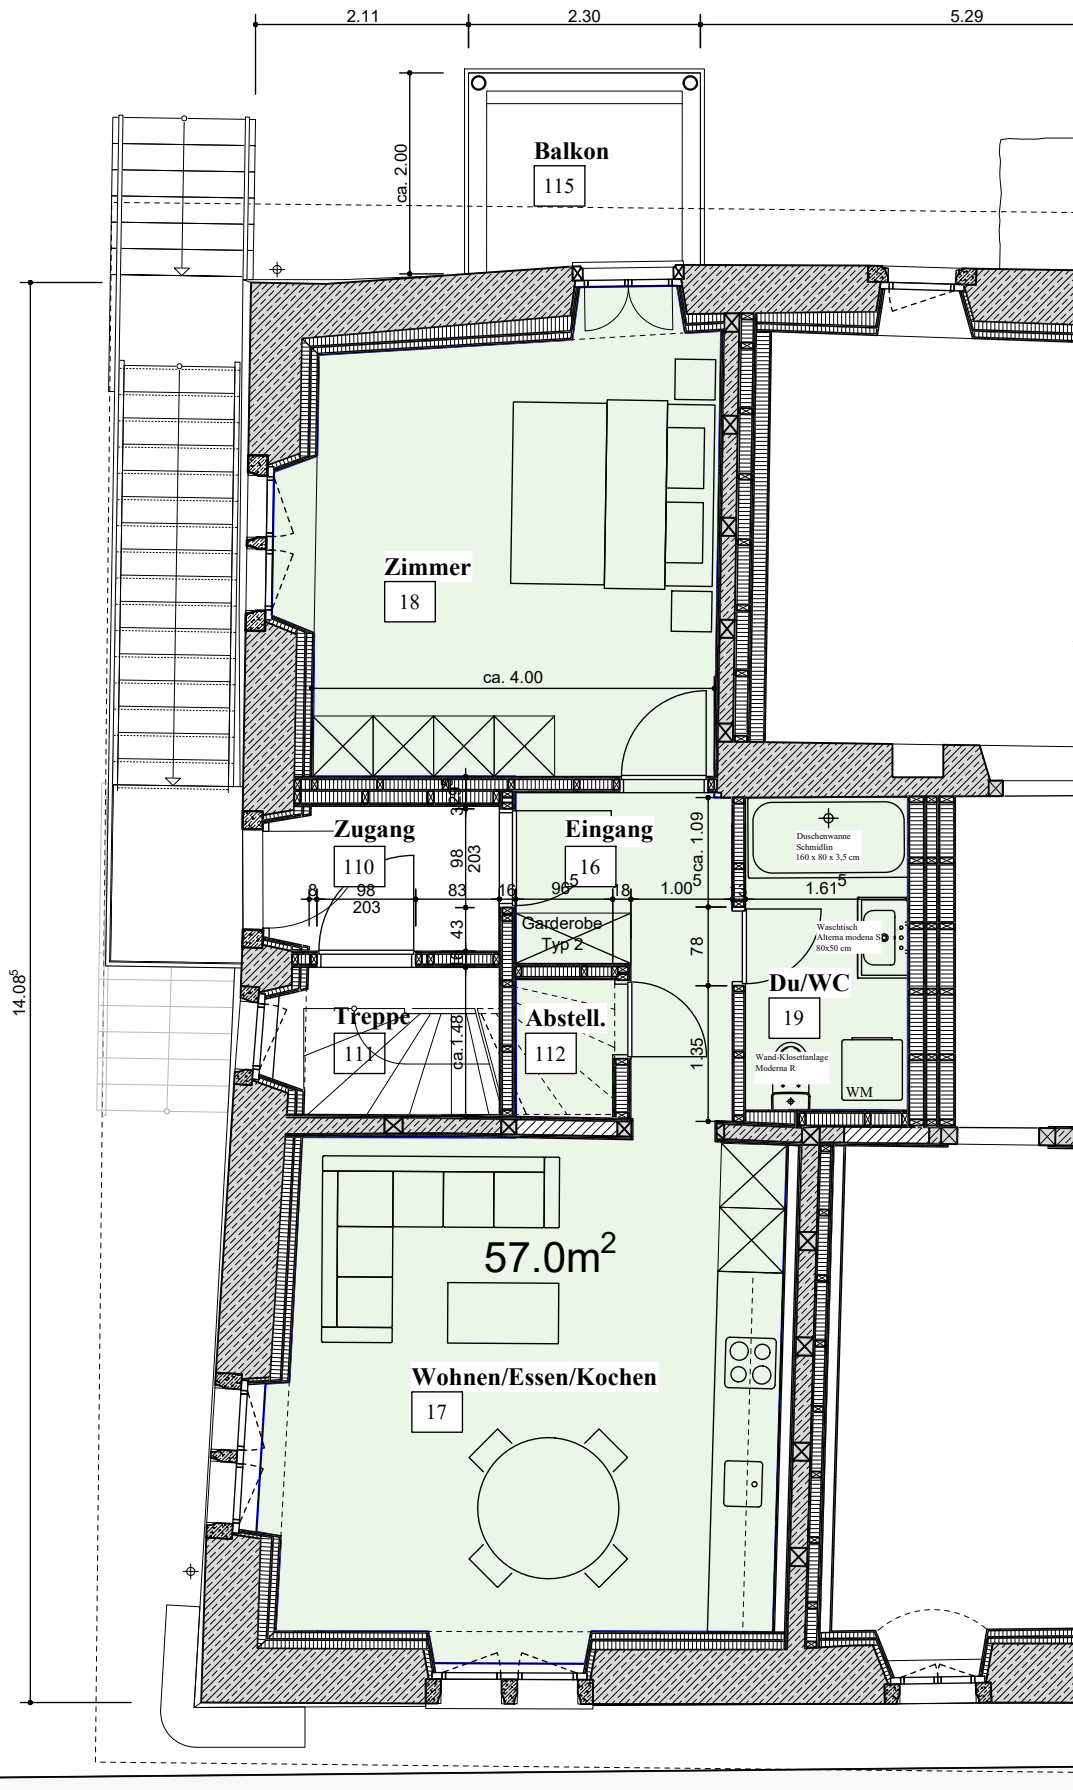


2 ½ Zi OG 3 57.00 m²
Fr. 1'350.00 inkl. NK Fr. 150.00

Kirchstrasse

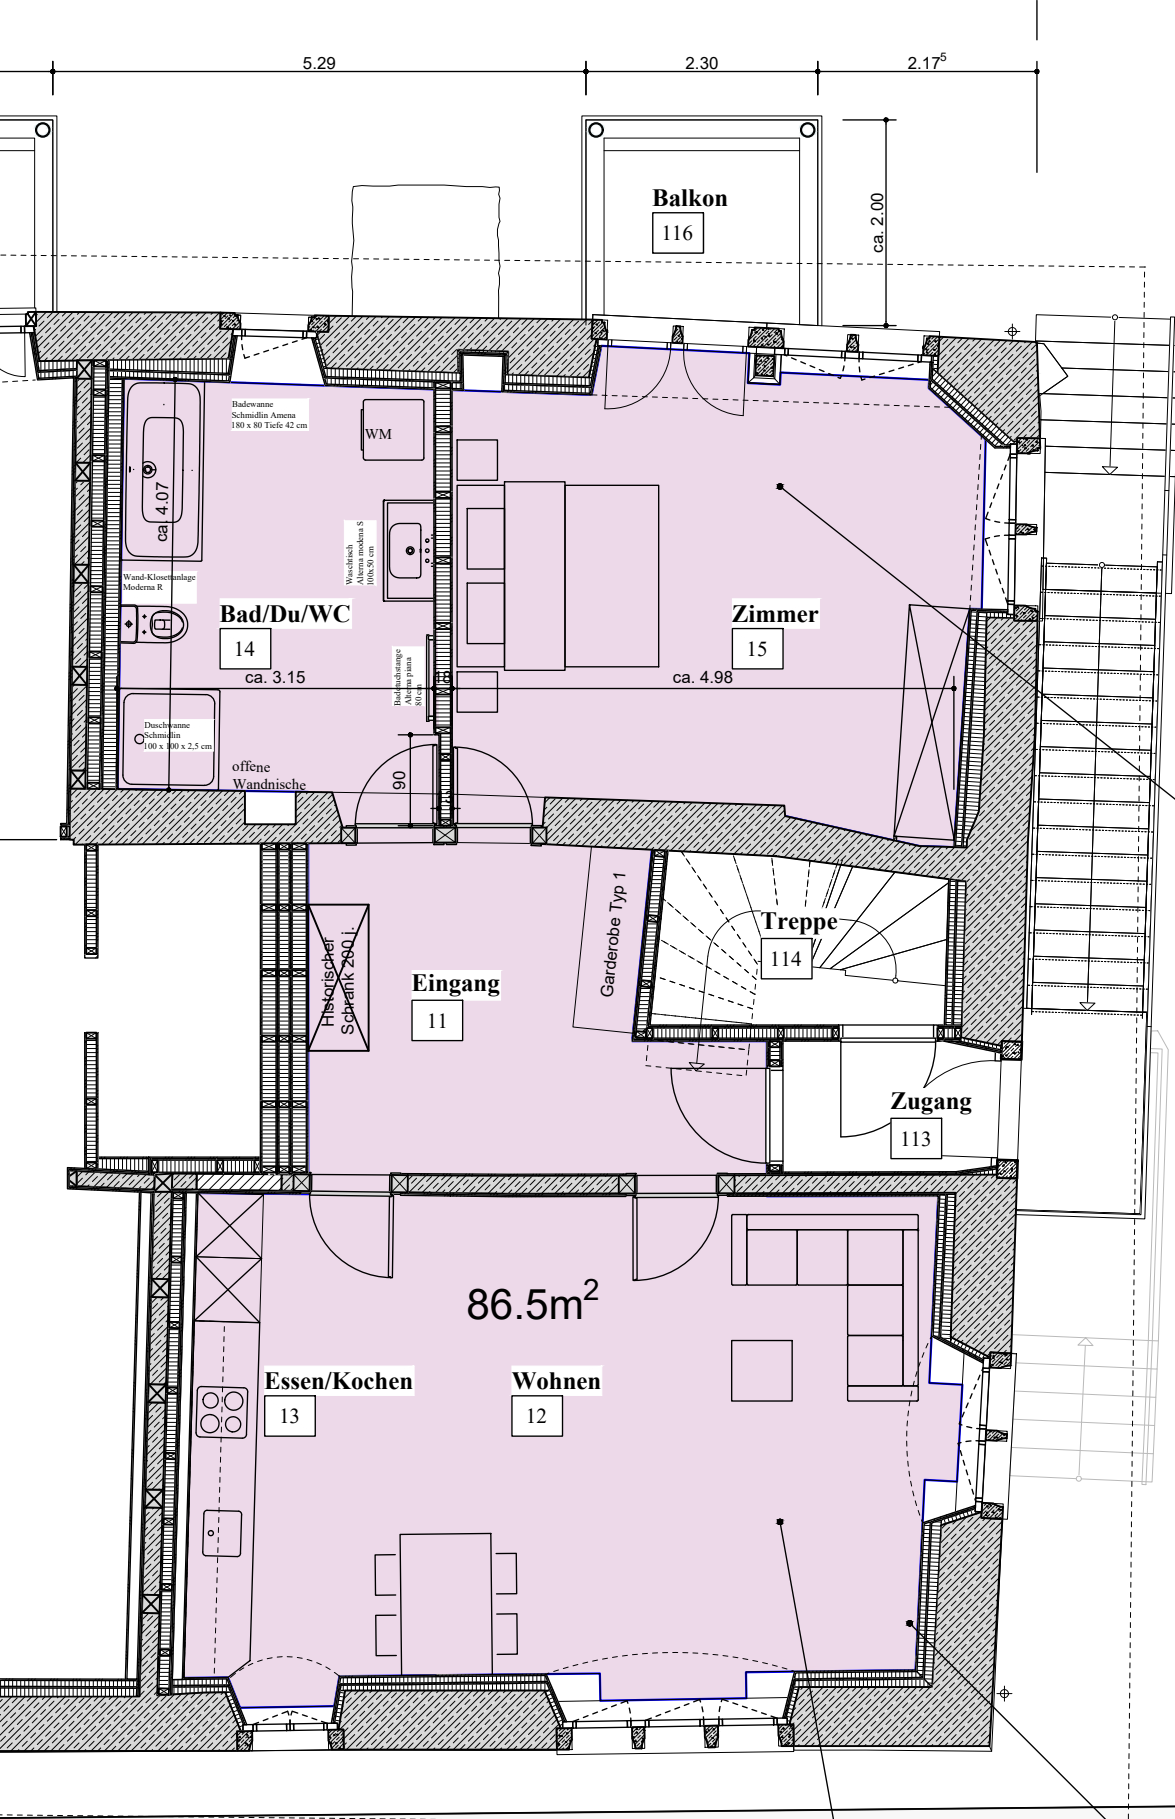

OG 4

Mst.: 1:75

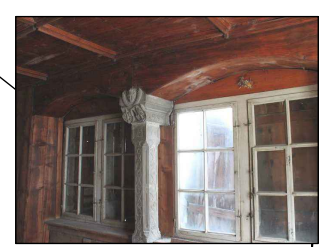

15 Zimmer neu montiert werden, falls Wand- und Deckentäfer noch vorhanden?

**2 ½ Zi OG 4 86.50 m²
Fr. 1'900.00 inkl. NK Fr. 175.00**





12_Wohnen Deckentäfer ist vorhanden und soll neu montiert werden.



12_Wohnen Wand- und Deckentäfer ist vorhanden und soll neu montiert werden.


DG 5

Mst.: 1:75

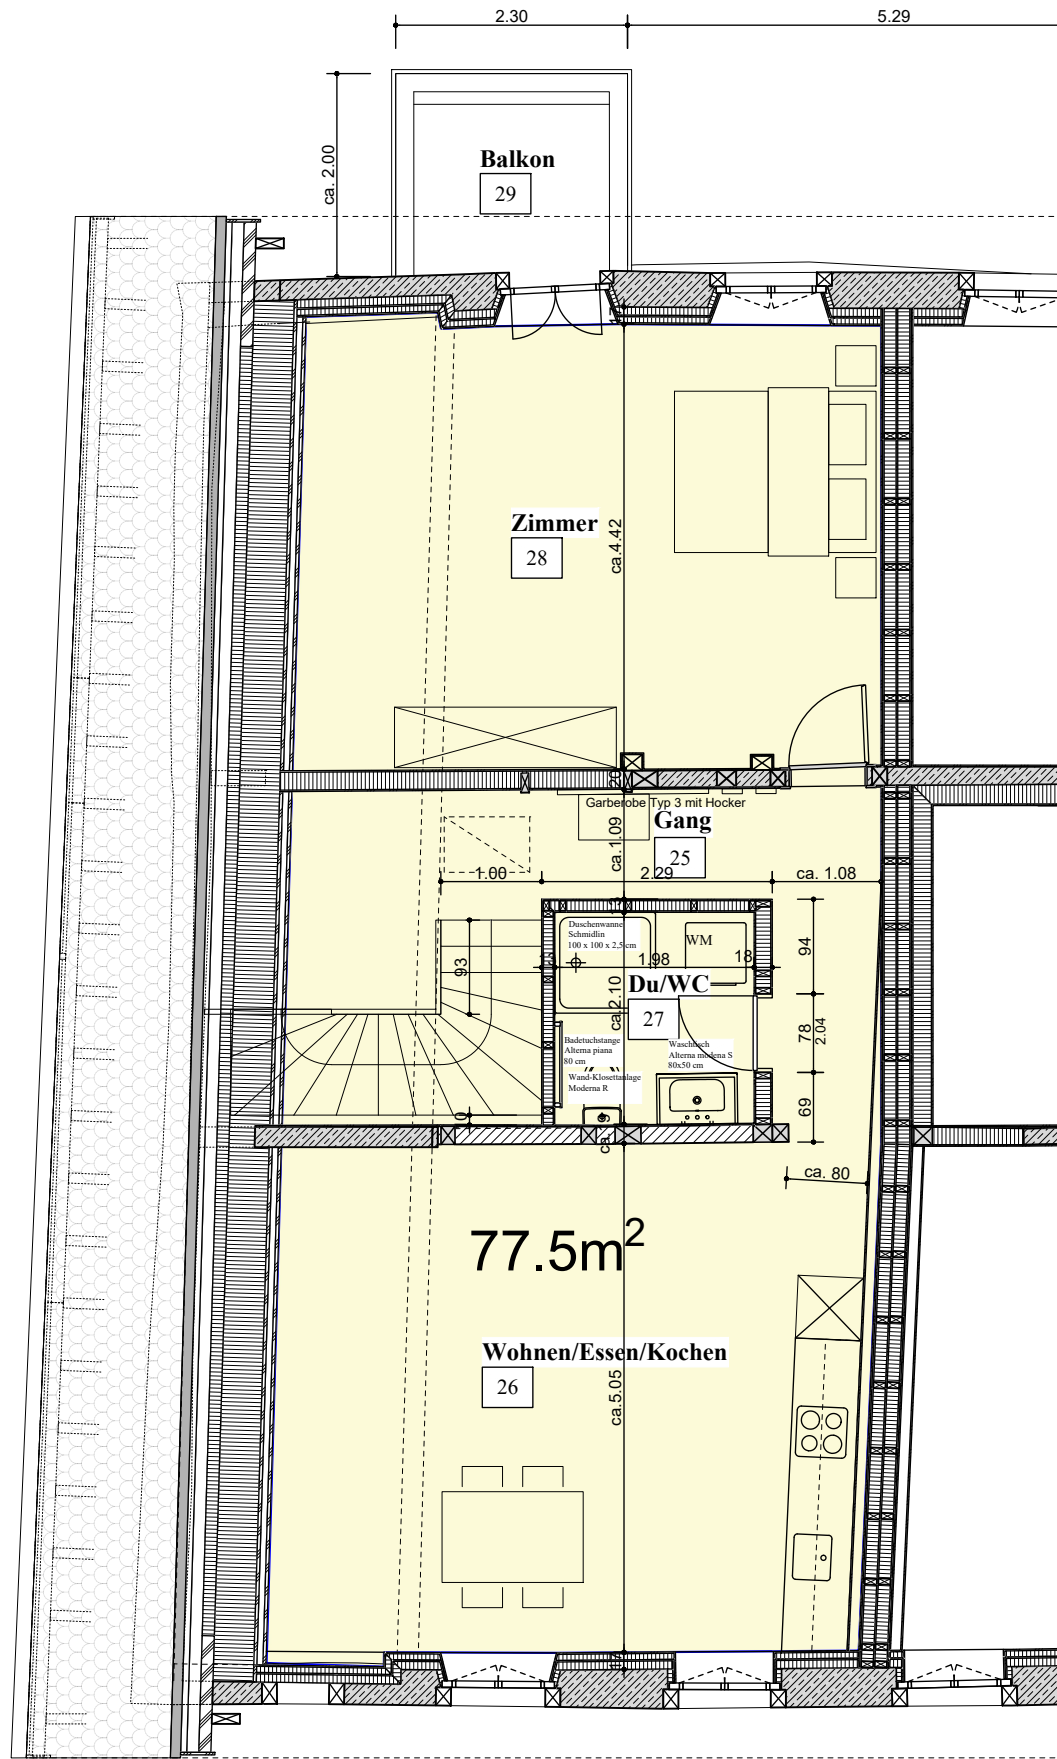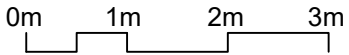

2 ½ Zi DG 5 77.50 m²
Fr. 1'850.00 inkl. NK Fr. 175.00

Kirchstrasse

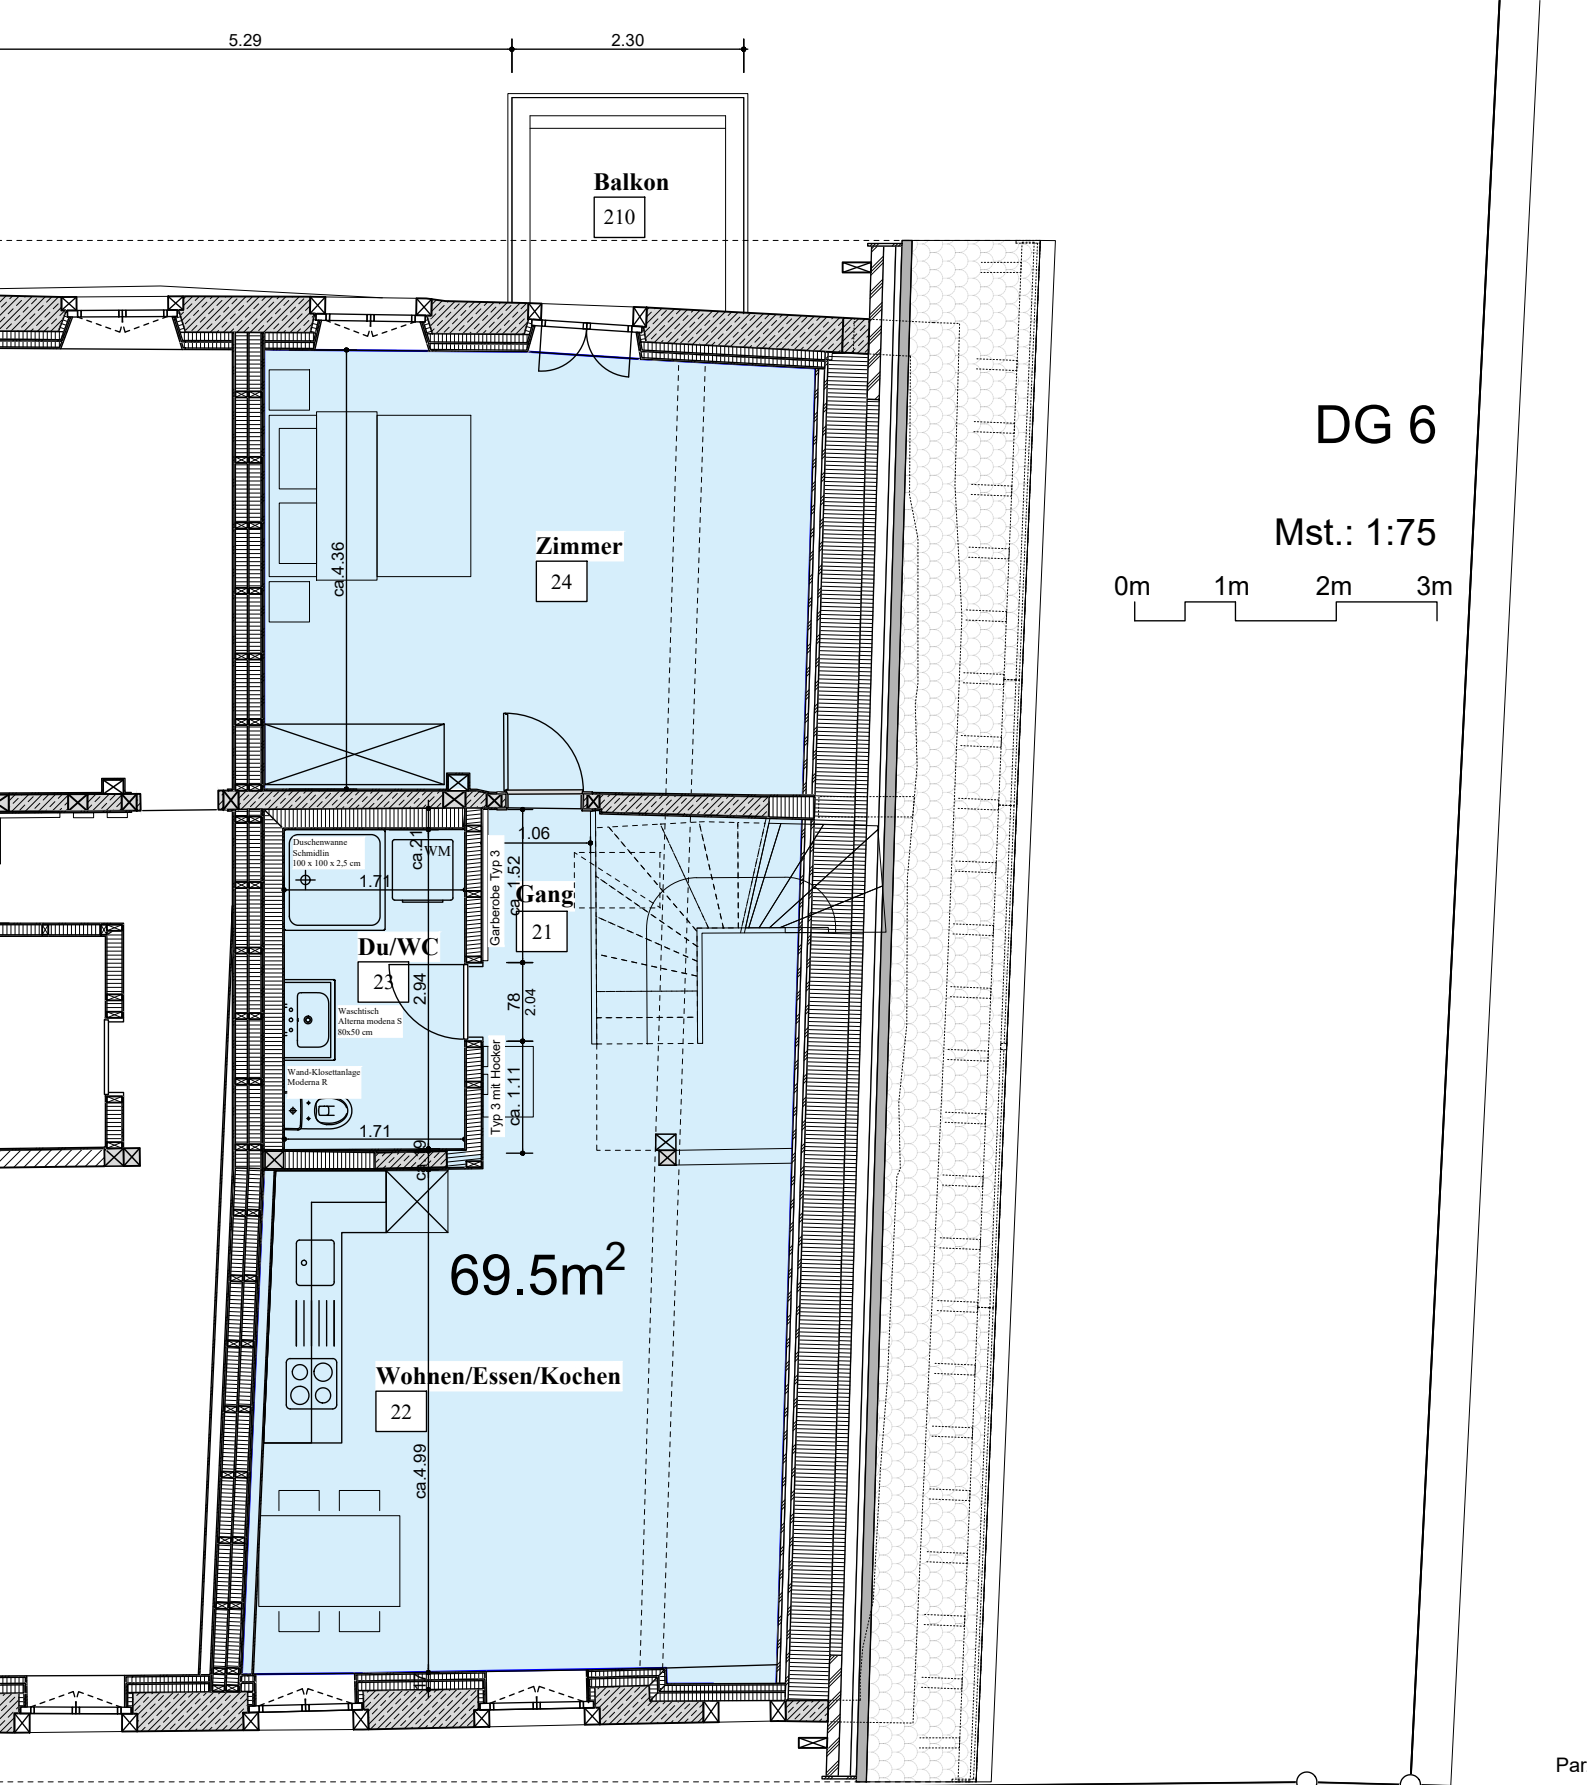


2 ½ Zi DG 6 69.50 m²
Fr. 1'650.00 inkl. NK Fr. 175.00

UG



Mst.: 1:75

0m 1m 2m 3m

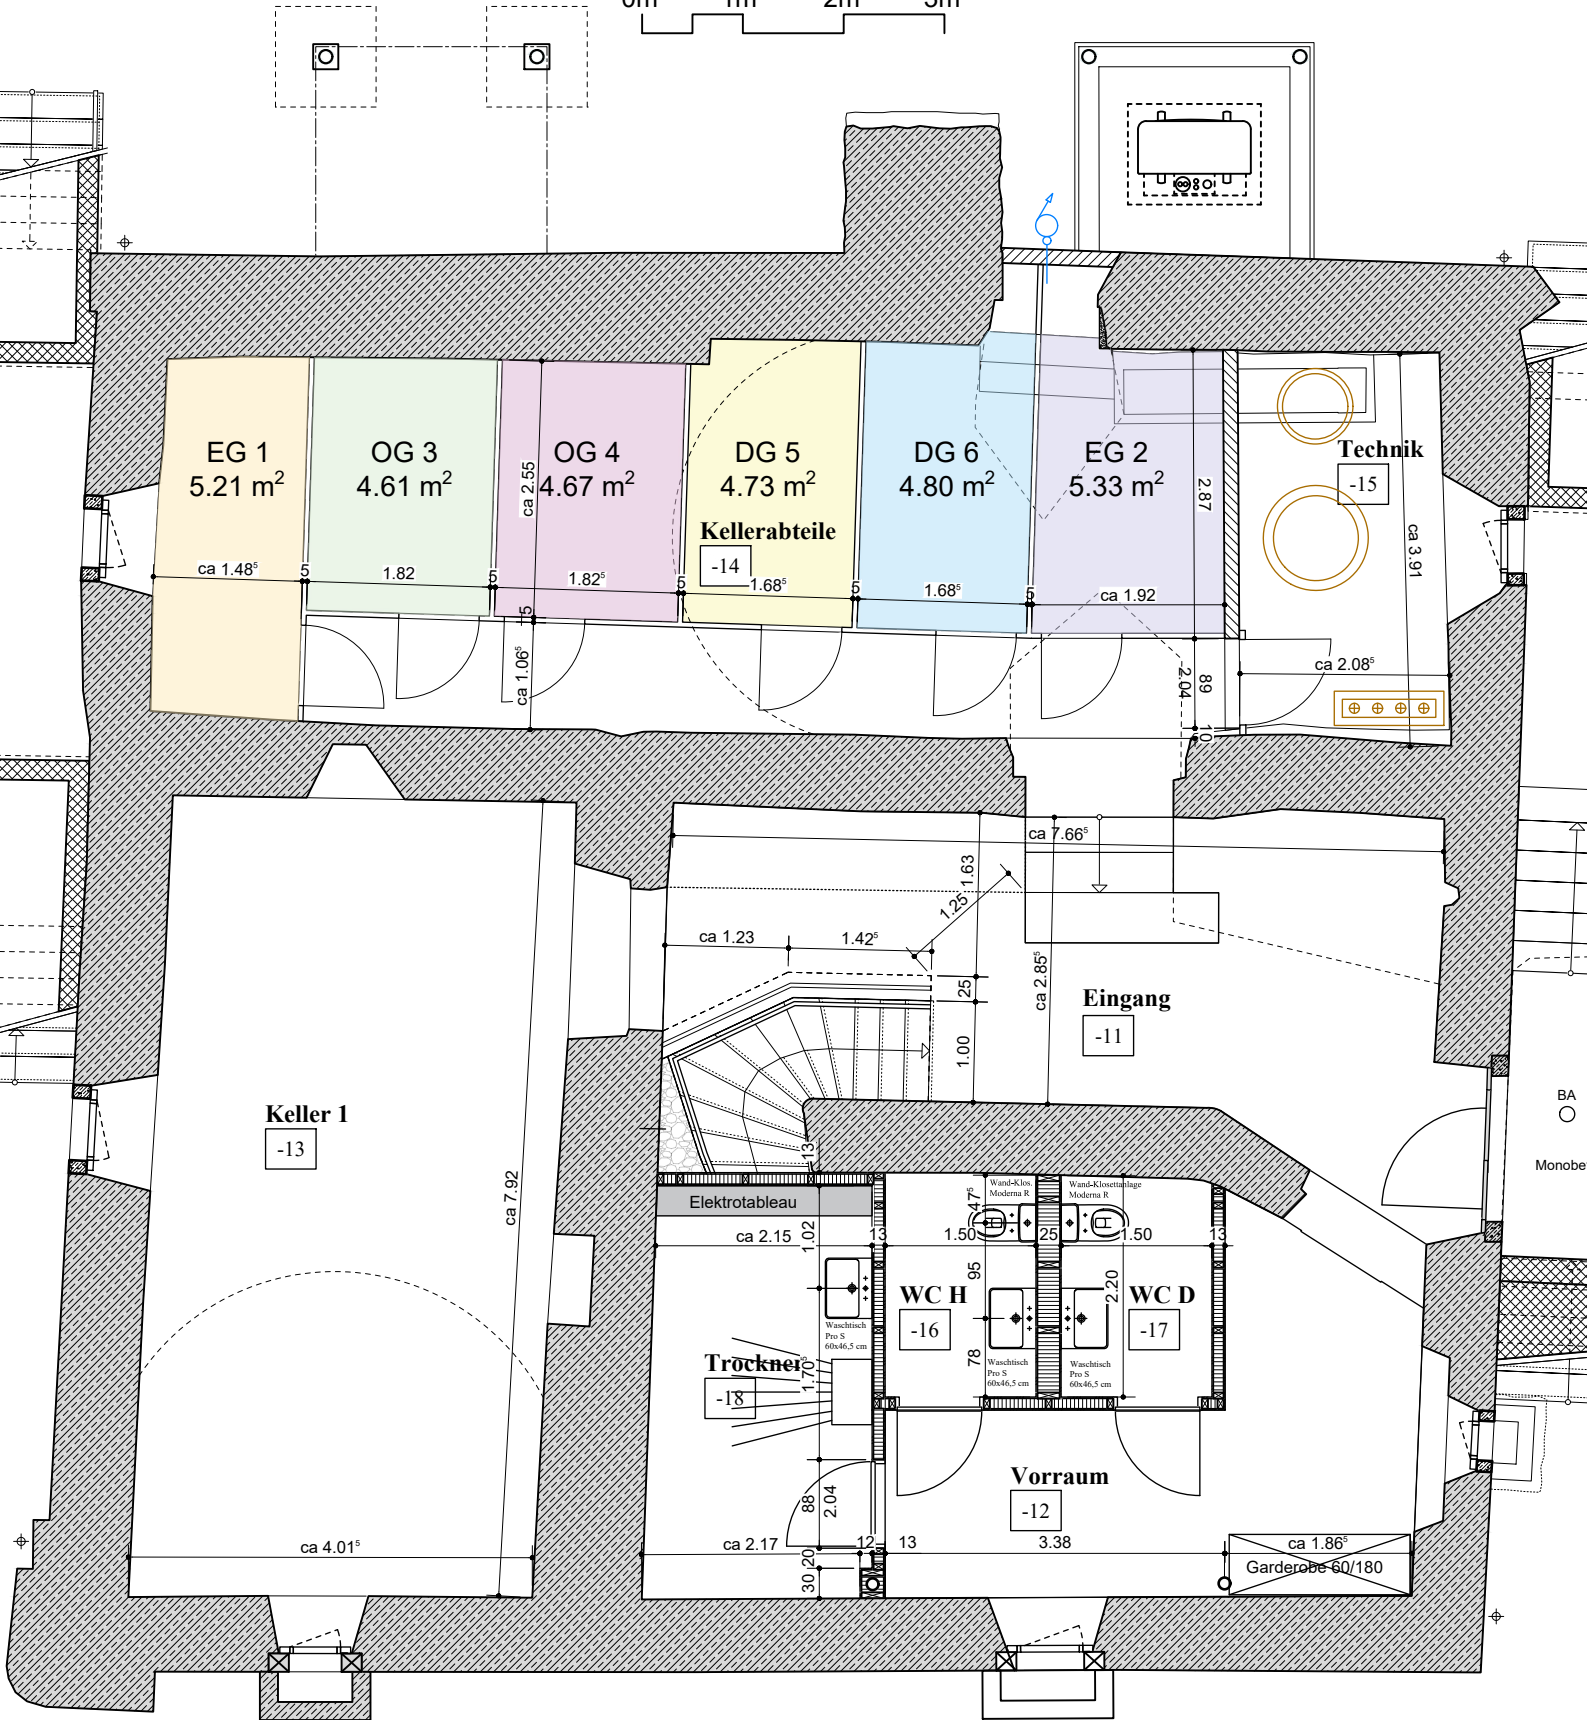

2. UG

Mst.: 1:75

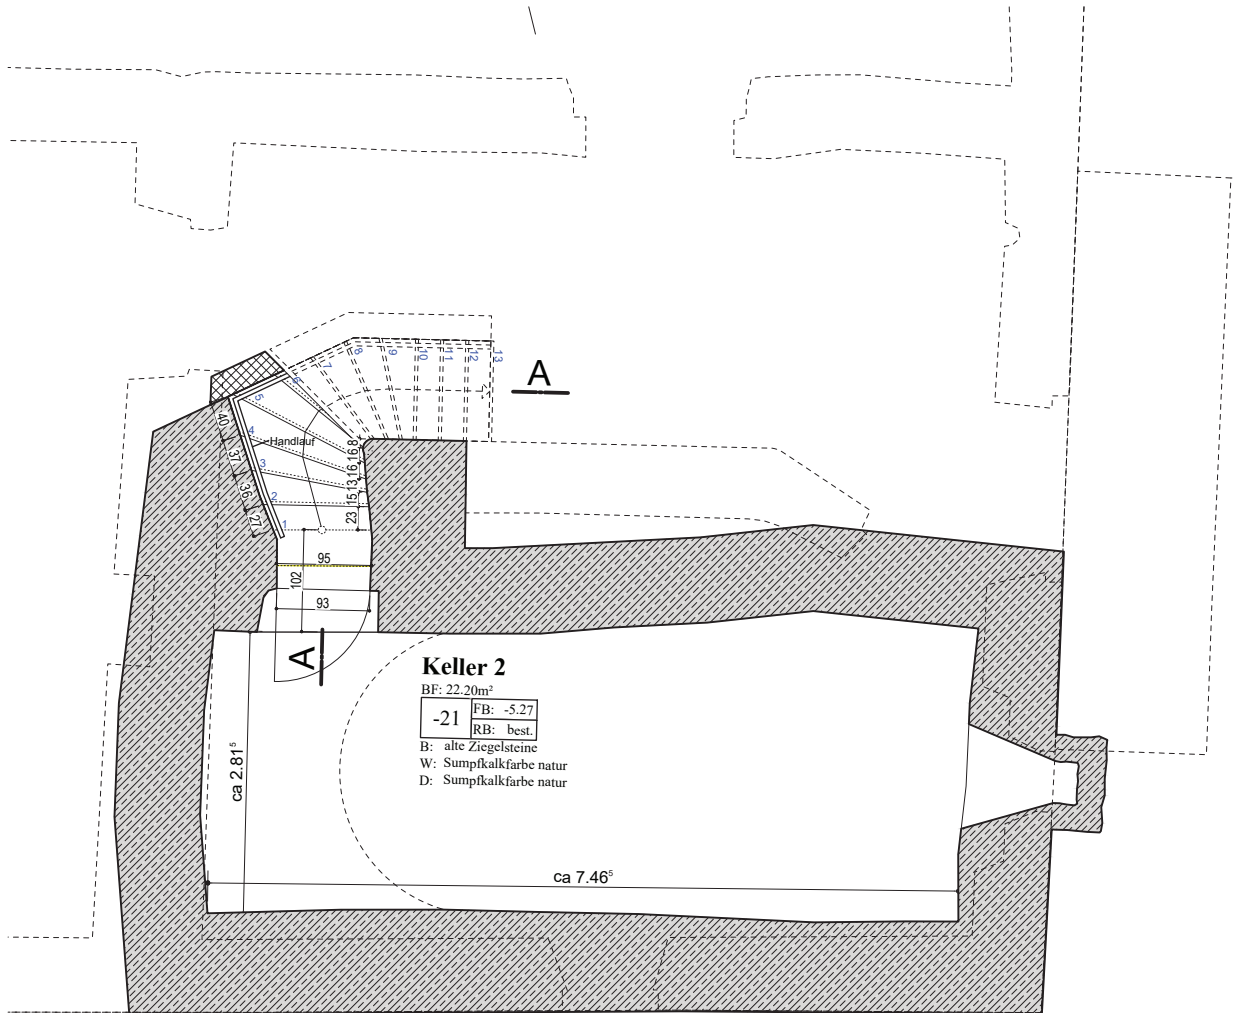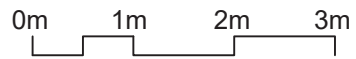

Umgebungsplan

Mst.: 1:200



Apfel-Spalier

